

ELEMENTS DE LA SITUATION EXISTANTE
ELEMENTEN VAN DE BESTAANDE TOESTAND

LIMITÉ PARCELLAIRE
PERCEELSGRENS


CONSTRUCTION PRINCIPALE
HOOFDBOUW

CONSTRUCTION ANNEXE
BIJBOUW

COURBE DE NIVEAU
HOOGTELIJN

A	ZONES D'HABITATIONS	A	WOONGEBIEDEN
B	ZONES DE BUREAUX	B	BURELEN
C	ZONES D'INSTALLATIONS DU CHEMIN DE FER	C	GEBIEDEN VOOR SPOORINSTALLATIES
D	ZONES DE COURS ET DE JARDINS	D	HOVEN EN TUINEN
E	ZONES DE REcul	E	ACHTERUITBOUWSTROOK
	VOIRIES		WEGENIS

	LIMITÉ DU PLAN PARTICULIER D'AMENAGEMENT		GRENS VAN HET BIJZONDER PLAN VAN AANLEG
	ALIGNEMENT		ROOILIJN
	LIMITÉ DE ZONE		GEBIEDSGRENS
	FRONT DE BATISSE OBLIGATOIRE		VERPLICHTE BOUWLIJN
	LIMITÉ EXTREME DE BATISSE		UITERSTE BOUWGRENS
	NOMBRE MAXIMUM D'ETAGES SUR REZ-DE-CHAUSSEE		MAXIMUM AANTAL VERDIEPINGEN OP BELUKWILERS
R	REZ-DE-CHAUSSEE	R	BEGANE GROND
+T	TOITURE A VERSANTS	+T	HELLENDDAK
	AXES D'IMPLANTATION		INPLANTINGSASSEN

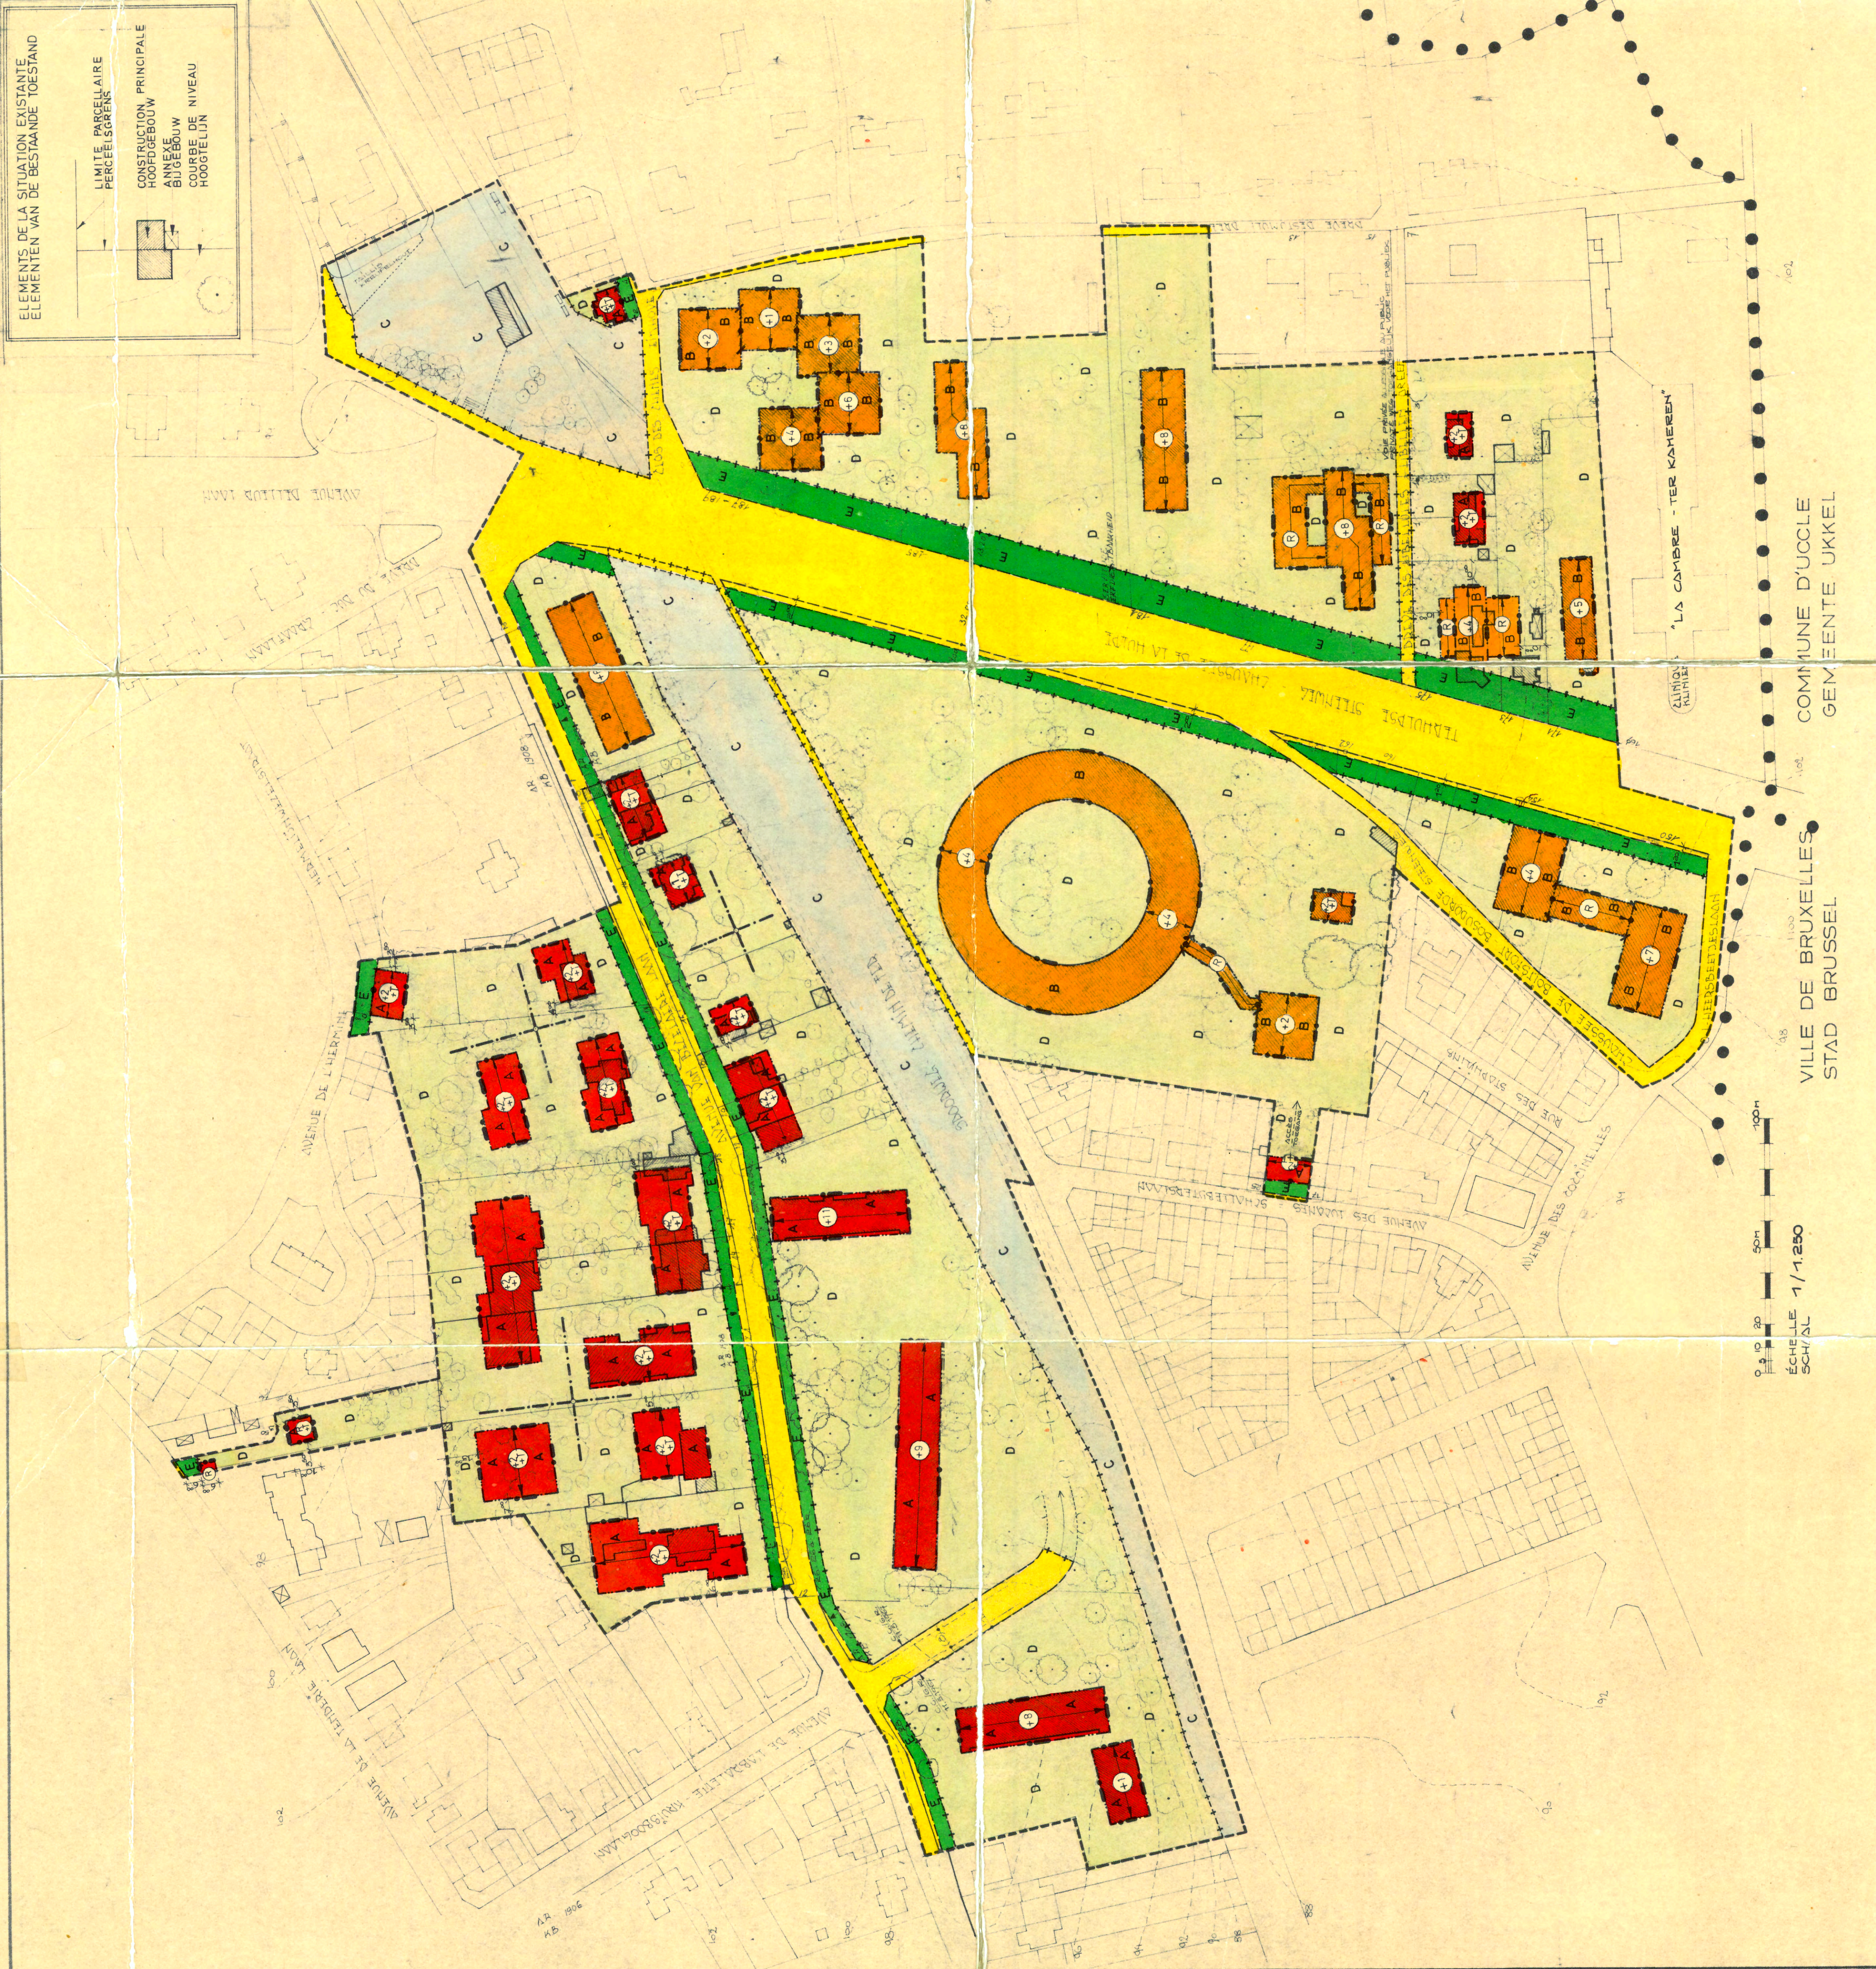

0 10 20 50 100
ECHELLE 1/1.250
SCH/AL

VILLE DE BRUXELLES
STAD BRUSSEL

COMMUNE D'UCCLE
GEMEENTE UKKEL

PROVINCE DE BRABANT GEMEENTE WATERMAEL-BOITSFORT SCHEPENAMBT VAN STEDBOUW	PROVINCE BRABANT GEMEENTE WATERMAEL-BOITSFORT SCHEPENAMBT VAN STEDBOUW
PLAN PARTICULIER ZONE 6 CHASSE DE LA HULPE - PARTIE OUEST - AVENUE E VAN BECELAERE - PARTIE SUD - WIZIGEND HET PLAN GOEDGEKEURD BIJ K.B. VAN 16.1.1987 A.R. DE REVISION DU 19.10.1973	BUIZONDER PLAN GEBIED 6 VAN AANLEG TER HULPSE STEENWEG - WEST - E VAN BECELAERE LAAN - ZUID - WIZIGEND HET PLAN GOEDGEKEURD BIJ K.B. VAN 16.1.1987 A.R. VOOR HERZIENING VAN 19.10.1973
PLAN DE DESTINATION VOIR EN COMPLEMENT LES PRESCRIPTIONS URBANISTIQUES	BESTEMMINGSPAN ZIE AANVULLENDE STEDBOUWKUNDIGE VOORSCHRIFTEN
VU ET APPROUVE PROVISOIREMENT EN SA SEANCE COMMUNALE PAR LE CONSEIL COMMUNAL LE 19.10.1973 LE SECRETAIRE DE SECRETAIRS	GEZIE EN VOORLOPIG AANGENOMEN DOOR HET GEMEENTERAAD IN ZIJNE ZITTING VAN 19.10.1973 IN NAMEN VAN DE GEMEENTERAAD LE SECRETAIRE DE SECRETAIRS
CH. DESMET LE COLLEGE DES BOURGEMESTRES ET ECHEVENS DE BRUXELLES COMMUNALE LE COLLEGE DE SECRETAIRS	R. HOTYAT A. PAYFA - FOSSEPREZ LE COLLEGE VAN BURGEMEESTERS EN SCHIEVEN VAN UCCLE HET COLLEGE VAN HET PUBLIEK OP HET GEMEENTE- TOEGEVOEGD WAS TOEGEVOEGD WAS TOEGEVOEGD WAS
CH. DESMET VU ET APPROUVE DEFINITIVEMENT PAR LE CONSEIL COMMUNAL EN SA SEANCE COMMUNALE LE 19.10.1973 LE SECRETAIRE DE SECRETAIRS	R. HOTYAT A. PAYFA - FOSSEPREZ GEZIE EN DEFINITIEF AANGENOMEN DOOR DE GEMEENTERAAD IN ZIJNE ZITTING VAN 19.10.1973 IN NAMEN VAN DE GEMEENTERAAD LE SECRETAIRE DE SECRETAIRS
CH. DESMET	R. HOTYAT A. PAYFA - FOSSEPREZ
MODIFICATIONS - WIJZIGING 25-2-1988	
ECHELLE: 1/1.250 SCH/AL	
DRESSE LE 25.8.1982 PAR ARCHITECTE - URBANISTE	
CH. DE CRAMER ARCHITECT - URBANISTE	
ORIENTEELD OP: 25.8.1982 DOOR ARCHITECT - URBANISTE	
A.P. 6-2-25	